



Pôdorys prízemnia I.N.P., m 1:100

3x BYTOVÝ DOM

miesto: ul. Zeleničianska, 908 01 Kútly, p.č.: 5699/1, 18-25
 investor: STAVEK Plus, s.r.o.
 Skojská 970, 908 72 Závod
 úcel PD: štúdia stavby
 vypracoval: Ing. Martin Valko, Poročná 15, 909 01 Skalica

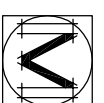


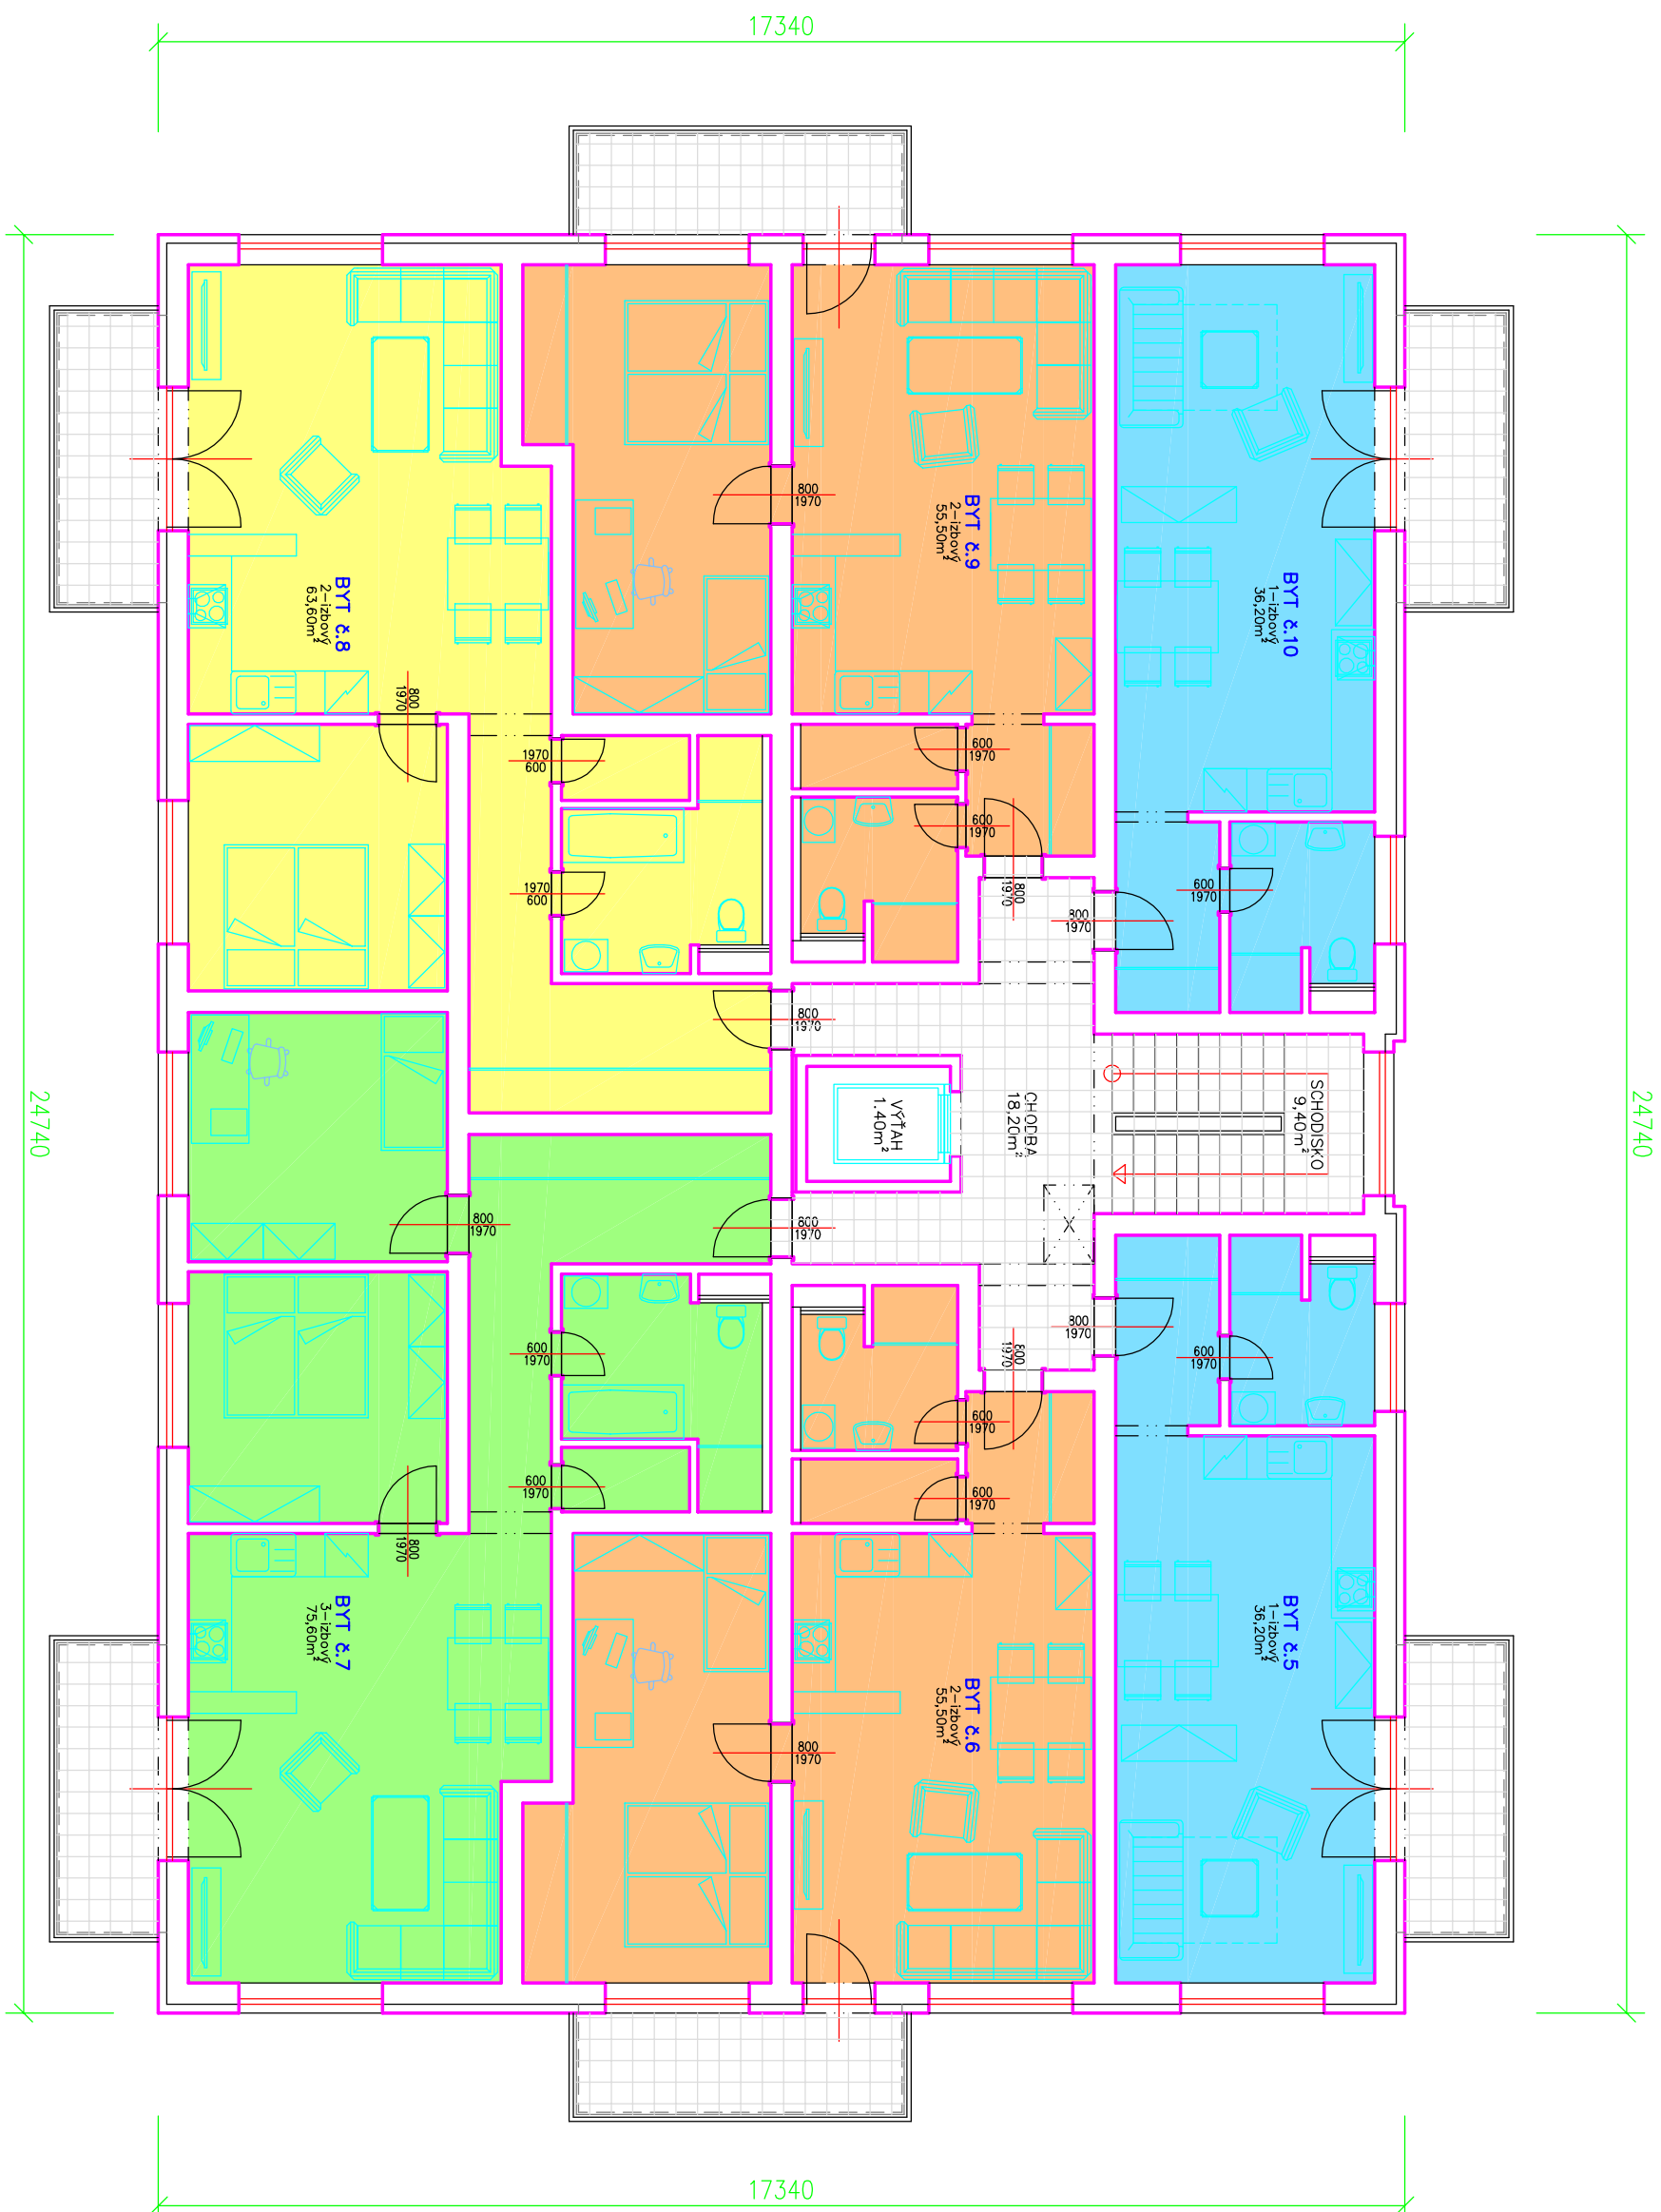


Pôdorys typického podlažia II. V. N. P., m 1:100
alternatíva č. 2

3x BYTOVÝ DOM


miesto: ul. Železničarska, 908 01 Kútly, p.č.: 5699/1, 18-25
investor: STAVEK Plus, s.r.o.
Skaiská 970, 908 72 Závod
účel PD: štúdia stavby
vypracoval: Ing. Martin Valko, Porozná 15, 909 01 Skalica

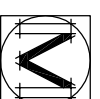

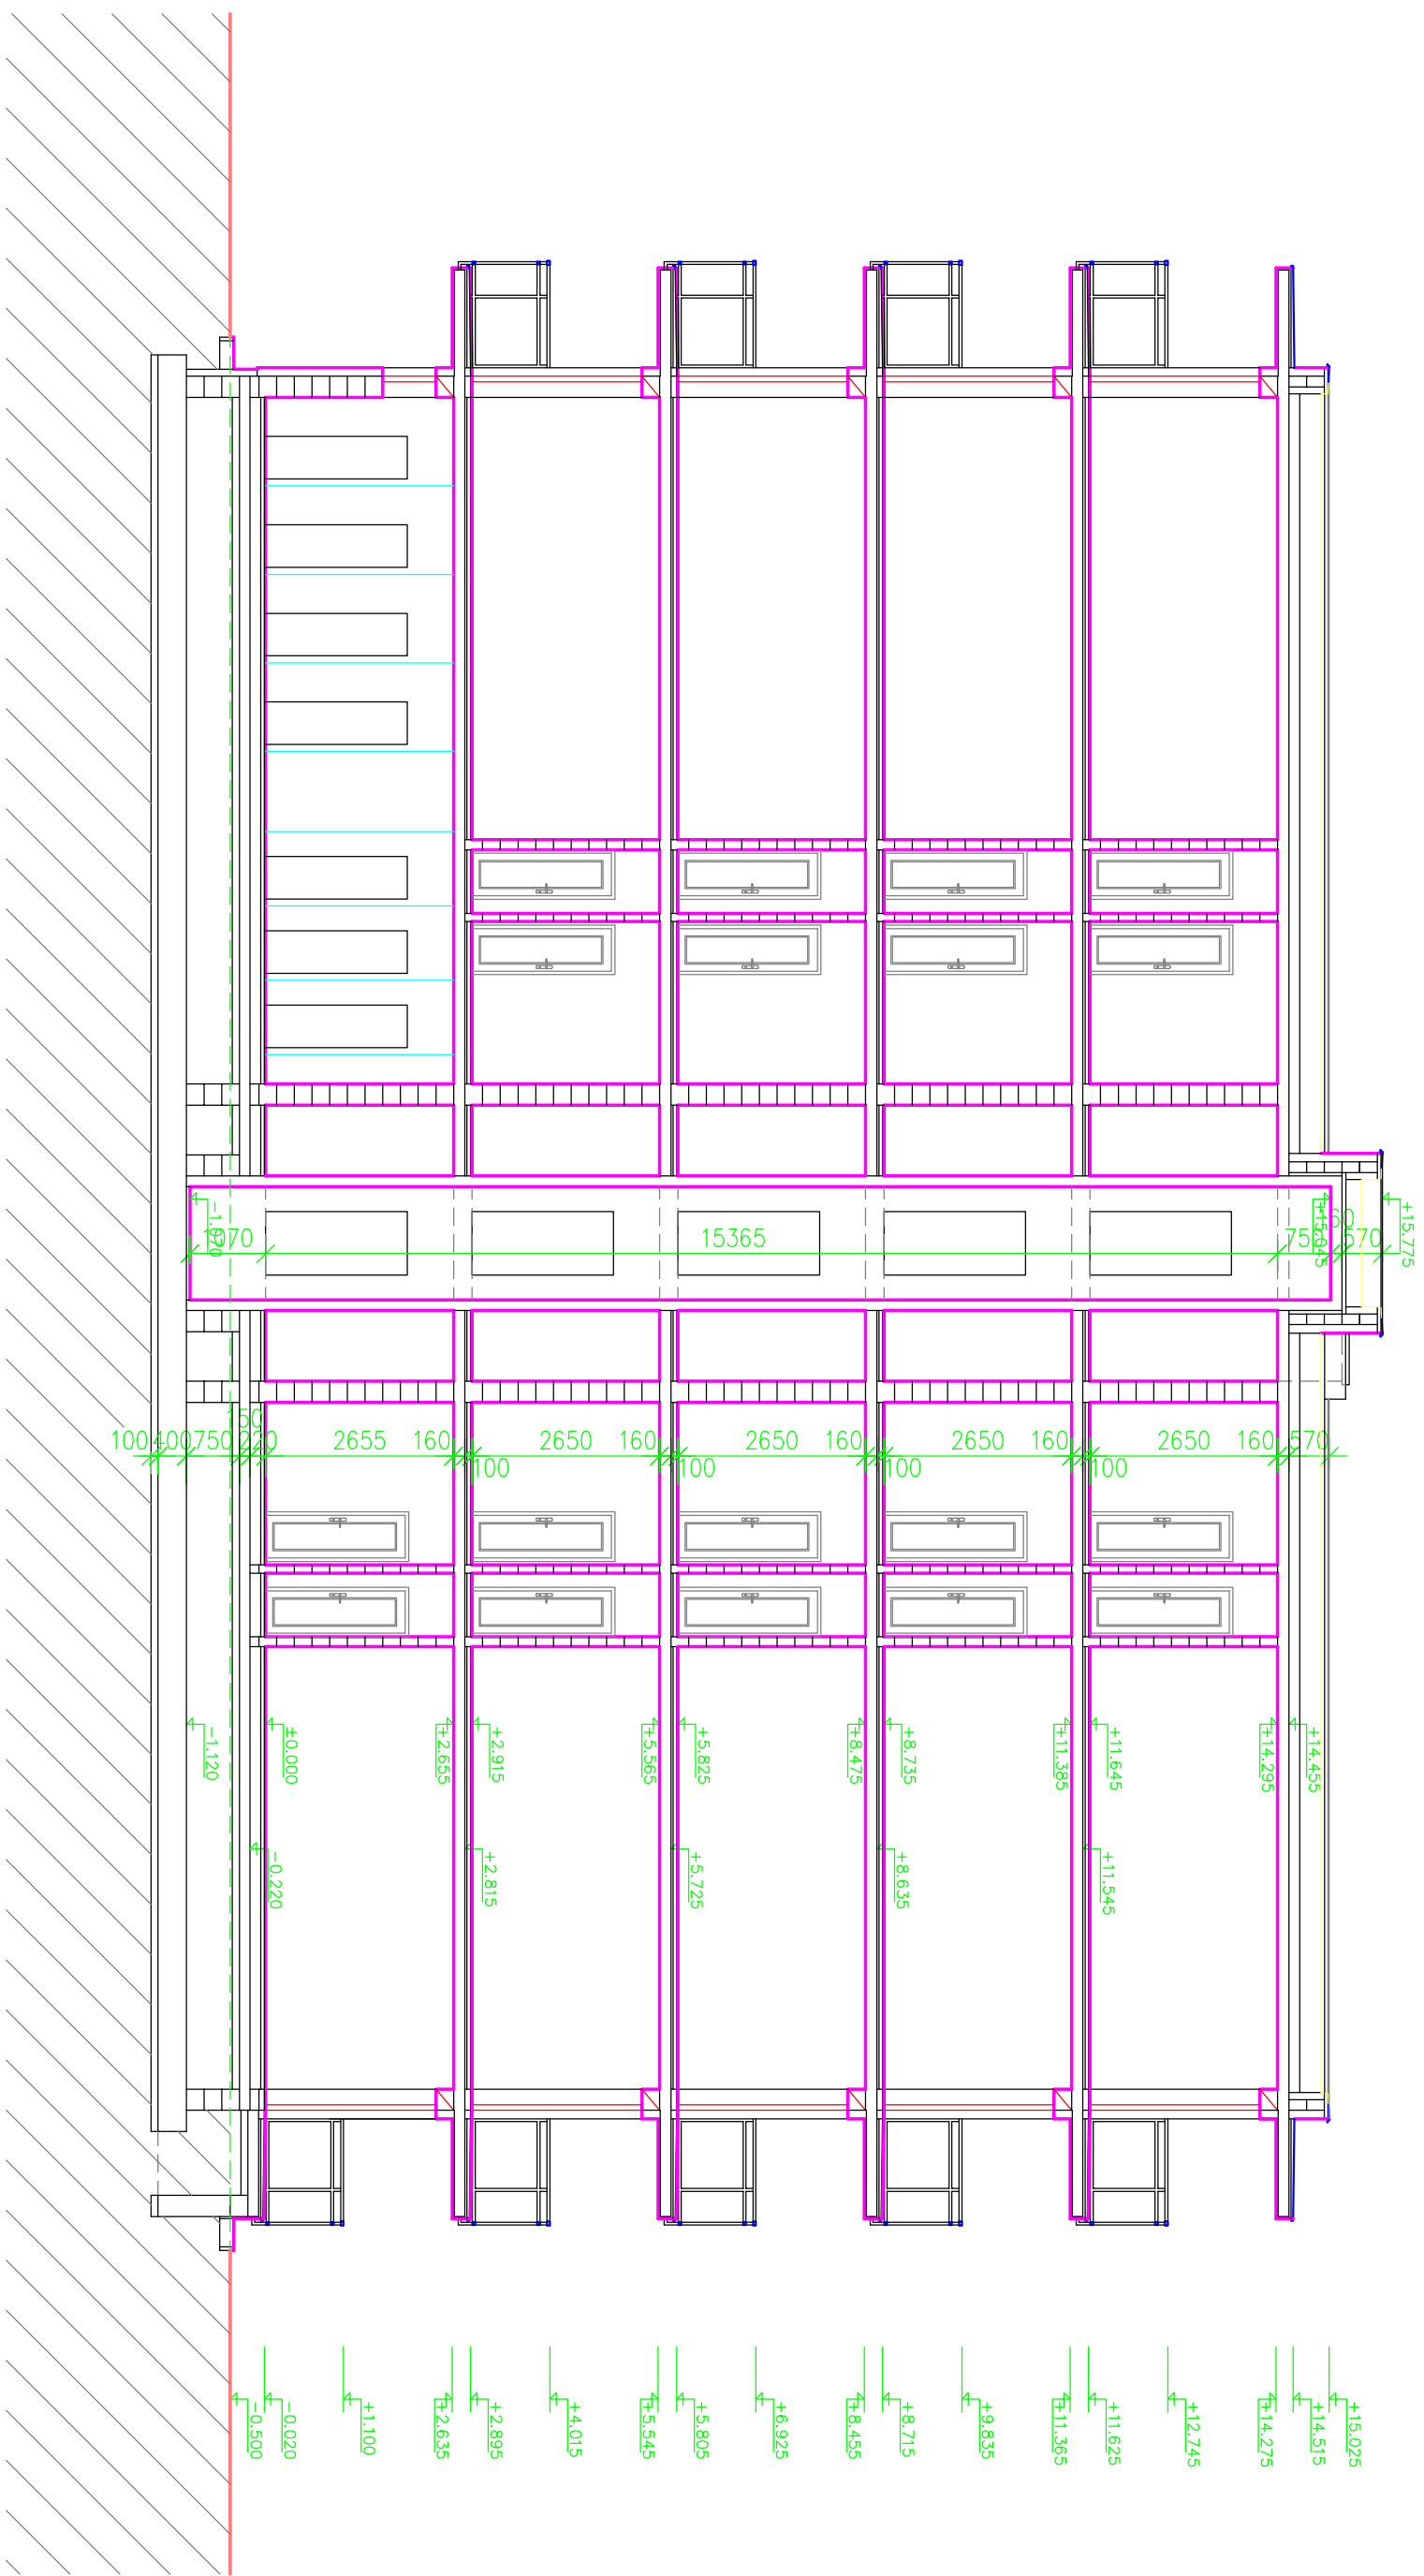


Rez objektom (pozdižny), m 1:100

3x BYTOVÝ DOM

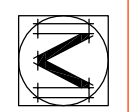


miesto: ul. Železničarska, 908 01 Kútly, p.č.: 5699/1, 18-25
 investor: STAVEK Plus, s.r.o.
 Skoická 970, 908 72 Závod
 účel PD: štúdia stavby
 vypracoval: Ing. Martin Valko, Porozná 15, 909 01 Skalica

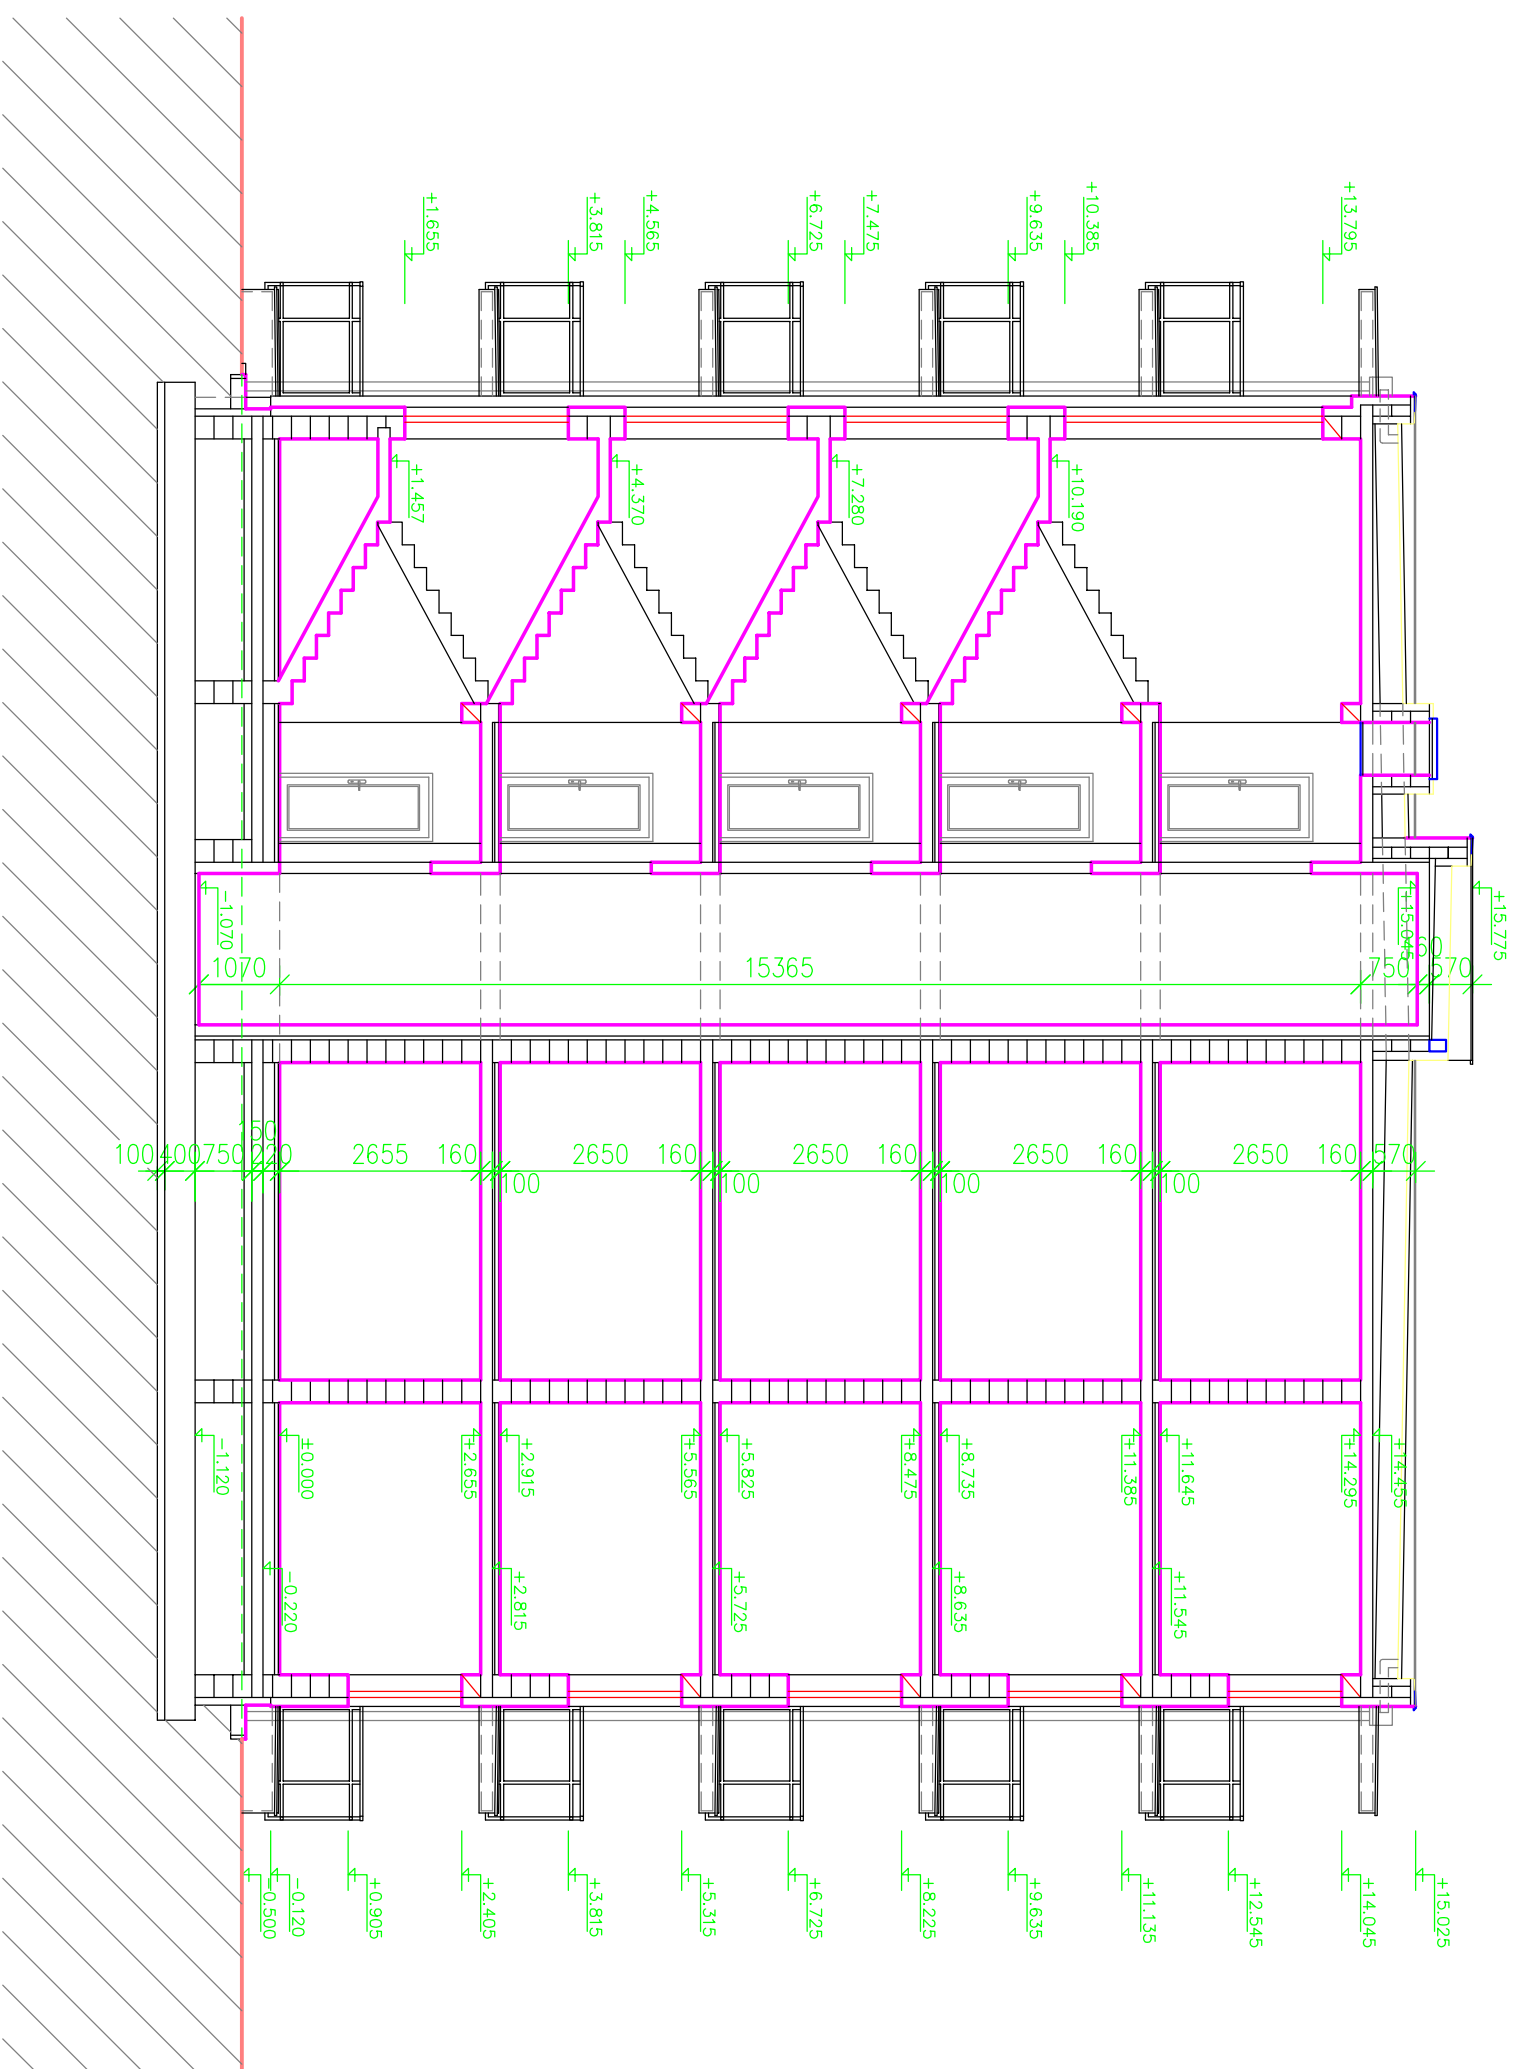

Rez objektom (pričný), m 1:100

3x BYTOVÝ DOM

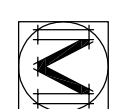

miesto: ul. Železničarska, 908 01 Kútly, p.č.: 5699/1, 18-25
 investor: STAVEK Plus, s.r.o.
 Skojská 970, 908 72 Závod
 úzel PD: štúdio stavby
 vypracoval: Ing. Martin Valko, Poročná 15, 909 01 Skalica